

PLANO TOPOGRÁFICO

PRECISIÓN: TOPOGRÁFICA

PROYECTO:

FREDERIC ONDELLA

PARCELA: 414333359079

DISTRITO CATASTRAL NO.: N/A

PROVINCIA: SAMANÁ

MUNICIPIO: LAS TERRENAS

SECCION: EL JAMITO

LUGAR: HOYO DEL CACAO

LEYENDA:

-  LIMITE TITULO
-  CALLES
-  NARANJA
-  PALMA
-  JABILLO
-  MANGO
-  MANZANA
-  NO IDENTIFICADO

ELEVACIÓN: ABSOLUTA

DISTANCIA CURVAS: 1.0m

SUPERFICIE: 136,914.16 m²

FECHA: 06-DICIEMBRE-2022

ESCALA: 1:1,000


LEVANTAMIENTO: MAXIMO U. SANTANA

CÁLCULOS: MAXIMO U. SANTANA

DIBUJO: MAXIMO U. SANTANA

OBSERVACIÓN:

MAXIMO UZIEL SANTANA DE JESUS
AGRIMENSOR - CODIA: 26130

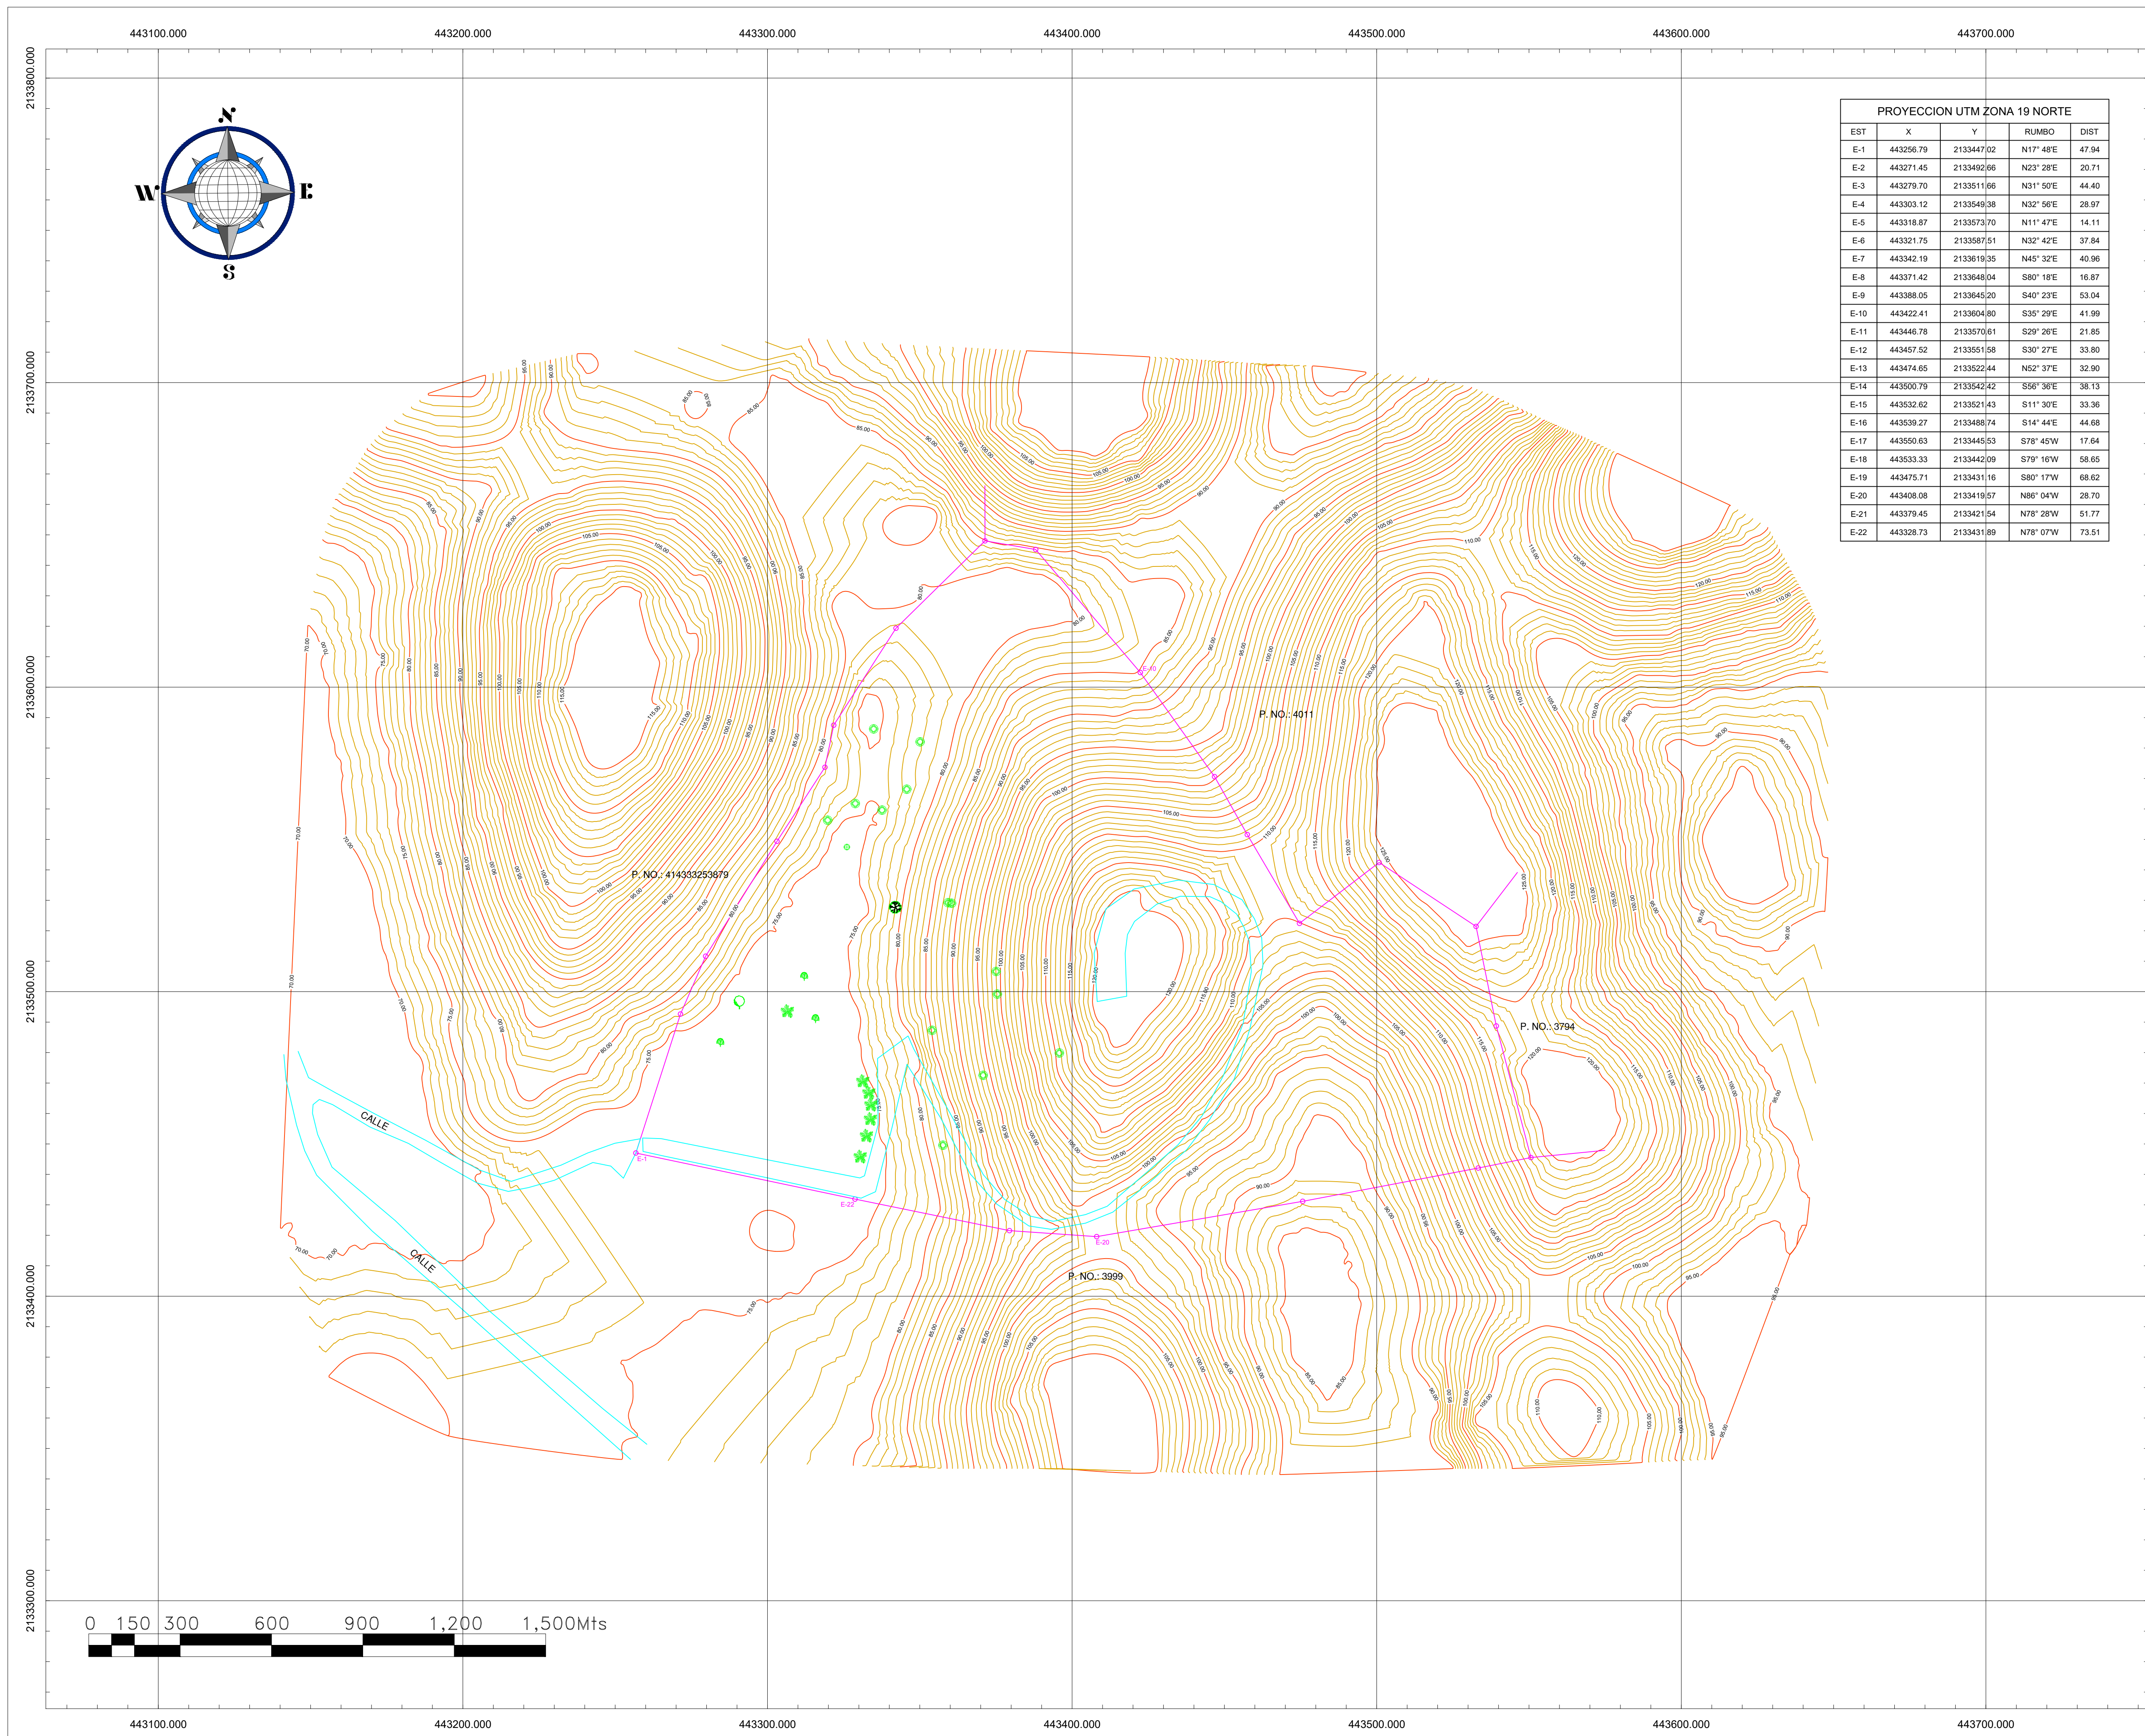

PROYECCION UTM ZONA 19 NORTE				
EST	X	Y	RUMBO	DIST
E-1	443256.79	2133447.02	N17° 48'E	47.94
E-2	443271.45	2133492.06	N23° 28'E	20.71
E-3	443279.70	2133511.66	N31° 50'E	44.40
E-4	443303.12	2133549.38	N32° 56'E	28.97
E-5	443318.87	2133573.70	N11° 47'E	14.11
E-6	443321.75	2133587.51	N32° 42'E	37.84
E-7	443342.19	2133619.35	N45° 32'E	40.96
E-8	443371.42	2133648.04	S80° 18'E	16.87
E-9	443388.05	2133645.20	S40° 23'E	53.04
E-10	443422.41	2133604.80	S35° 29'E	41.99
E-11	443446.78	2133570.61	S29° 26'E	21.85
E-12	443457.52	2133551.58	S30° 27'E	33.80
E-13	443474.65	2133522.44	N52° 37'E	32.90
E-14	443500.79	2133542.42	S56° 36'E	38.13
E-15	443532.62	2133521.43	S11° 30'E	33.36
E-16	443539.27	2133488.74	S14° 44'E	44.68
E-17	443550.63	2133445.53	S78° 45'W	17.64
E-18	443533.33	2133442.09	S79° 16'W	58.65
E-19	443475.71	2133431.16	S80° 17'W	68.62
E-20	443408.08	2133419.57	N88° 04'W	28.70
E-21	443379.45	2133421.54	N78° 28'W	51.77
E-22	443328.73	2133431.89	N78° 07'W	73.51